

# HABITATGES DE VENDA A LA FLORESTA

UP01 – Av. Verge Montserrat 60-64  
51 habitatges

Carrer de l'estel

UP03 – Av. Verge Montserrat 9-27  
24 habitatges

FINQUES DESTINADES A HABITATGE DE VENDA A LA FLORESTA


Emplaçament i situació

DATA:  
02/ 2013



ESCALA:  
1 / 2000



# URBANITZACIÓ CARRER DE L'ESTEL

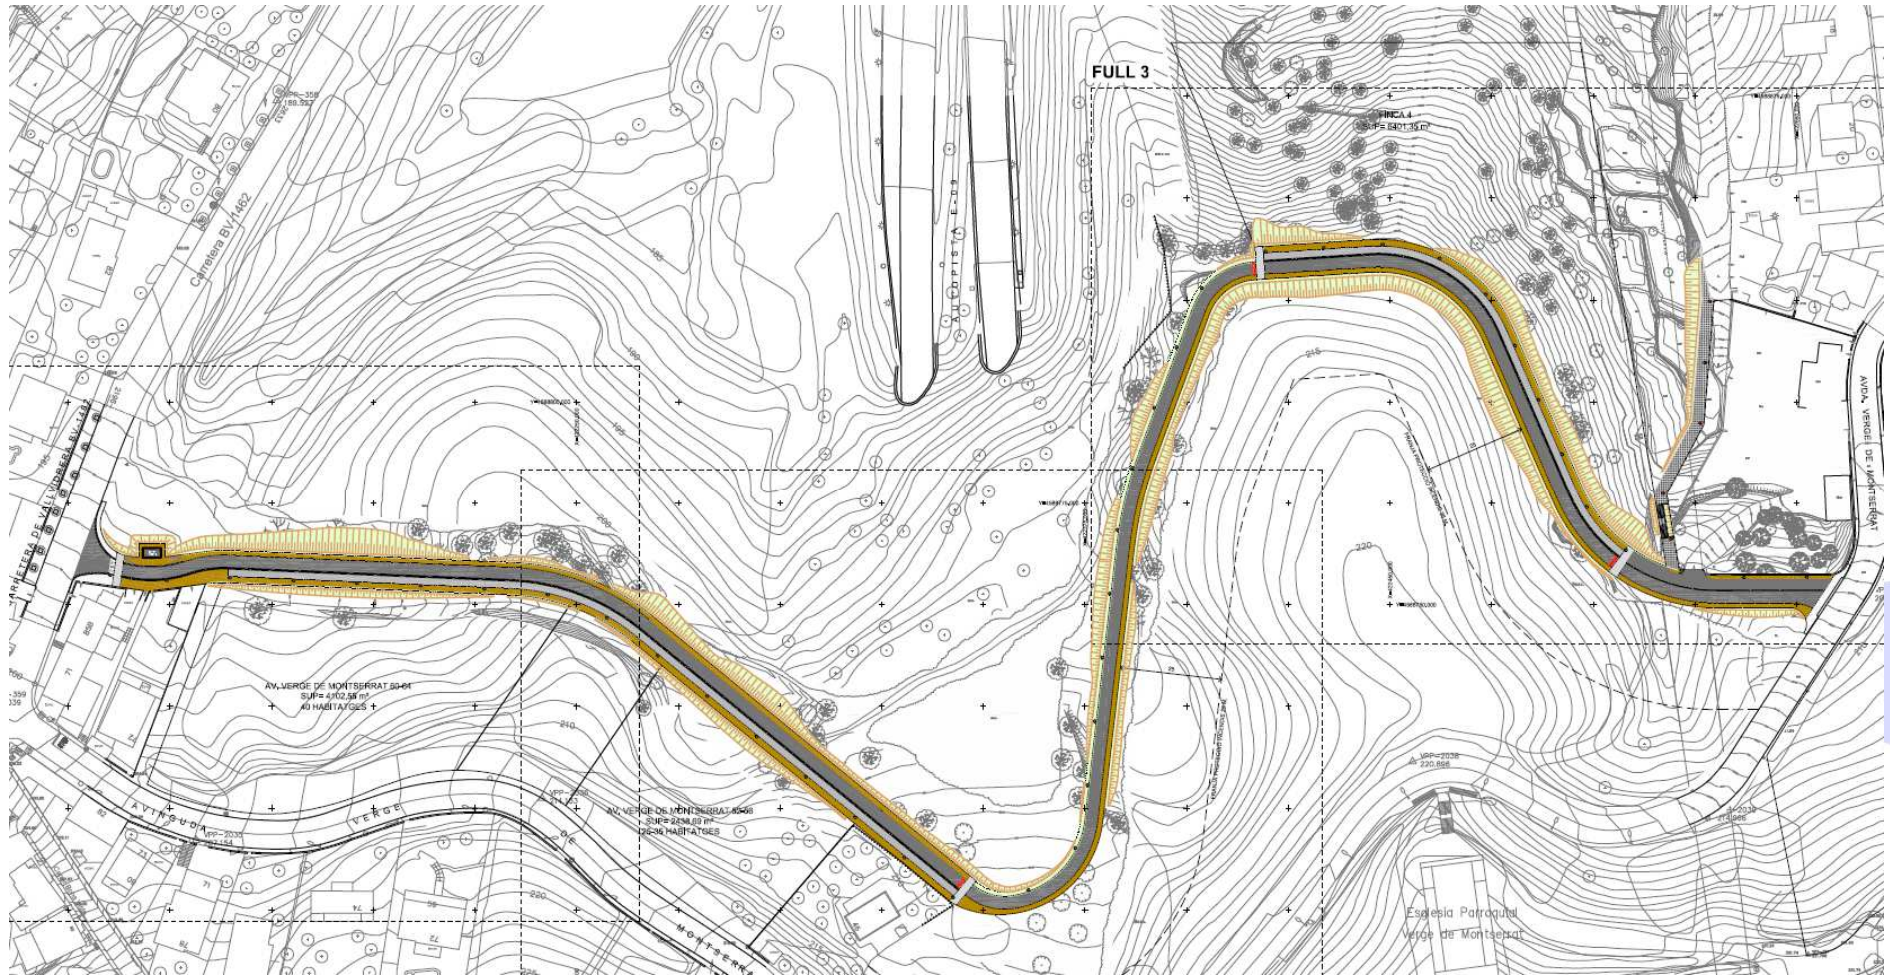

SECCIÓ TIPUS CARRER DE L'ESTEL (S3)  
PK 0+041,259 AL PK 0+247,457

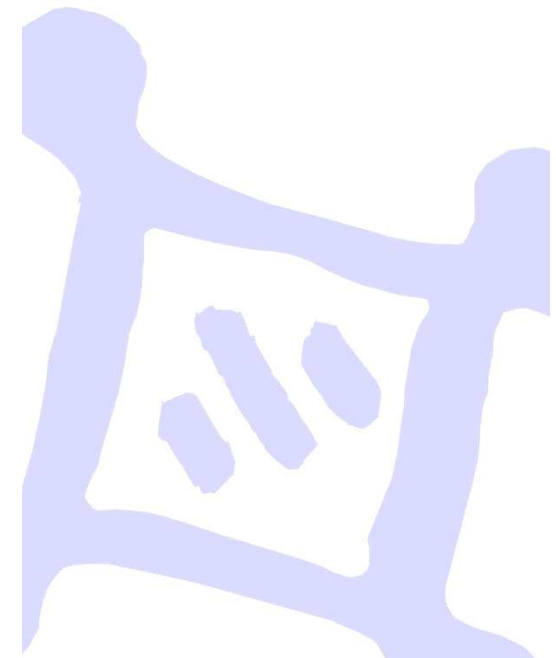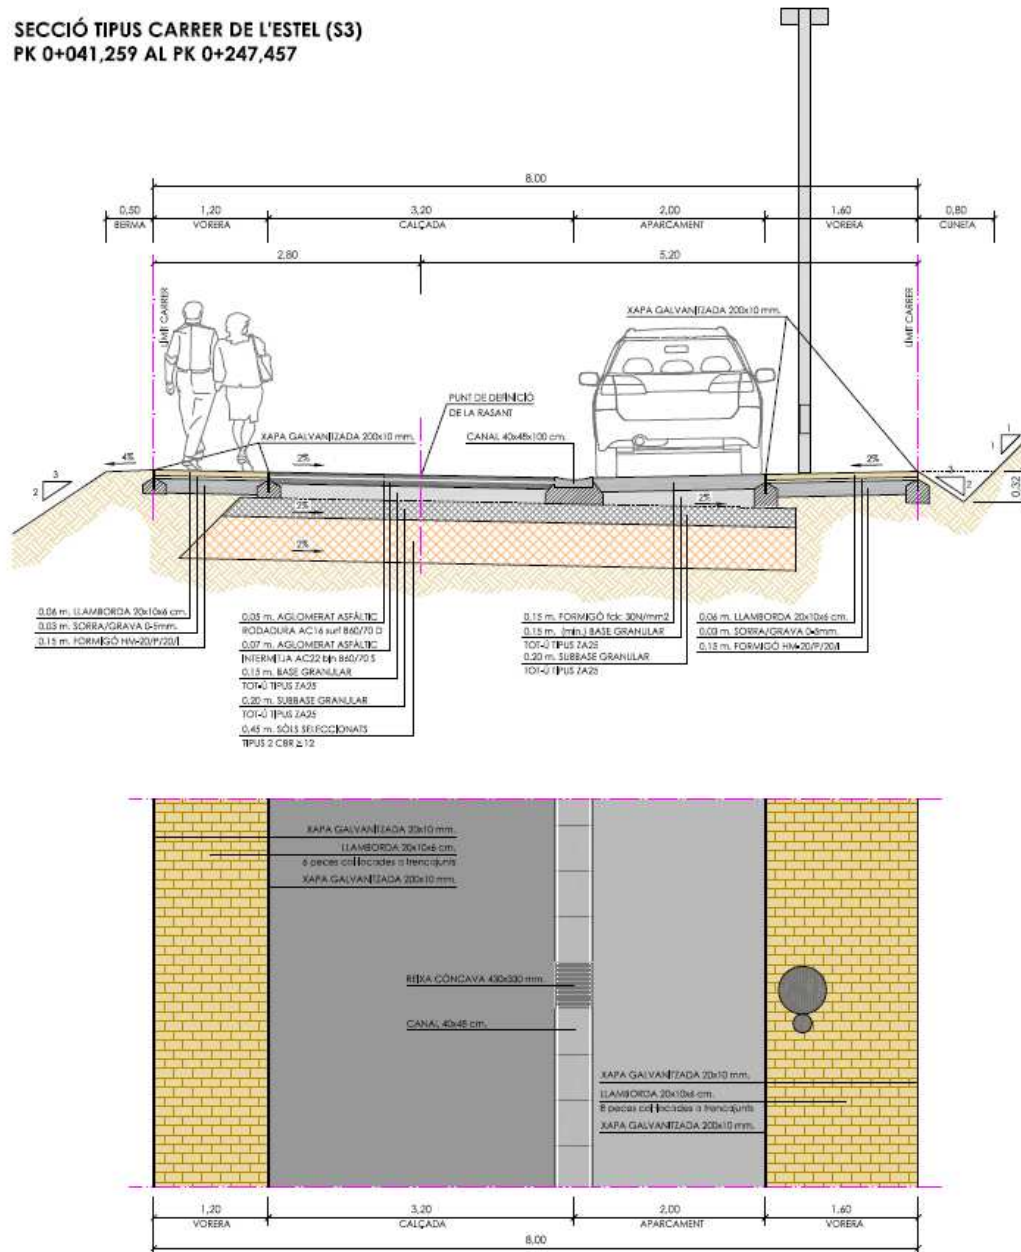



# LA FLORESTA – UP1 – Av. Verge Montserrat 60-64

51 habitatges de venda general

Arquitecte: Pahisa



Planta general



# LA FLORESTA – UP1 – Av. Verge Montserrat 60-64

51 habitatges de venda general

Arquitecte: Pahisa




Planta aparcaments

# LA FLORESTA – UP1 – Av. Verge Montserrat 60-64

51 habitatges de venda general

Arquitecte: Pahisa

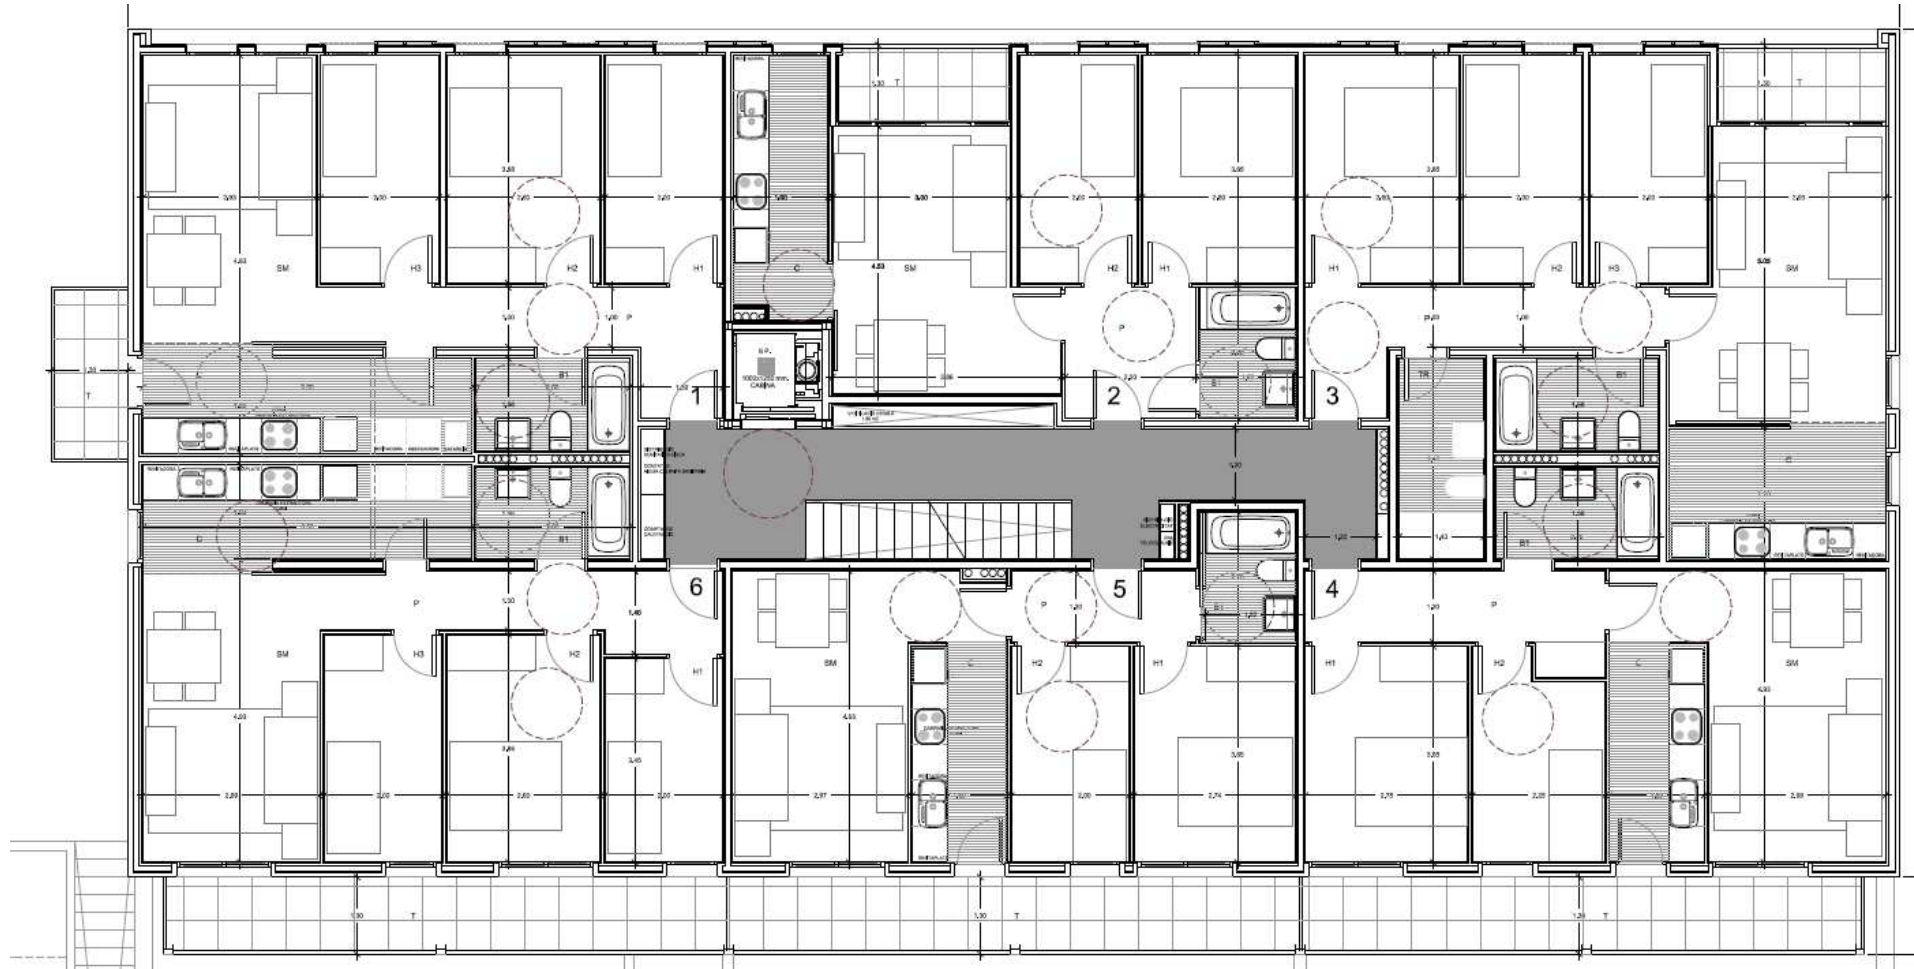

Planta tipus



# LA FLORESTA – UP1 – Av. Verge Montserrat 60-64

51 habitatges de venda general

Arquitecte: Pahisa





**LA FLORESTA – UP3 – Av. Verge Montserrat 9-27** 24 habitatges de venda general

Arquitecte: Trillo-López





**LA FLORESTA – UP3 – Av. Verge Montserrat 9-27** 24 habitatges de venda general  
Arquitecte: Trillo-López



M O N T S E R R A T

Planta general



**LA FLORESTA – UP3 – Av. Verge Montserrat 9-27** 24 habitatges de venda general  
 Arquitecte: Trillo-López



M O N T S E R R A T

Planta aparcaments



**LA FLORESTA – UP3 – Av. Verge Montserrat 9-27** 24 habitatges de venda general  
 Arquitecte: Trillo-López

